




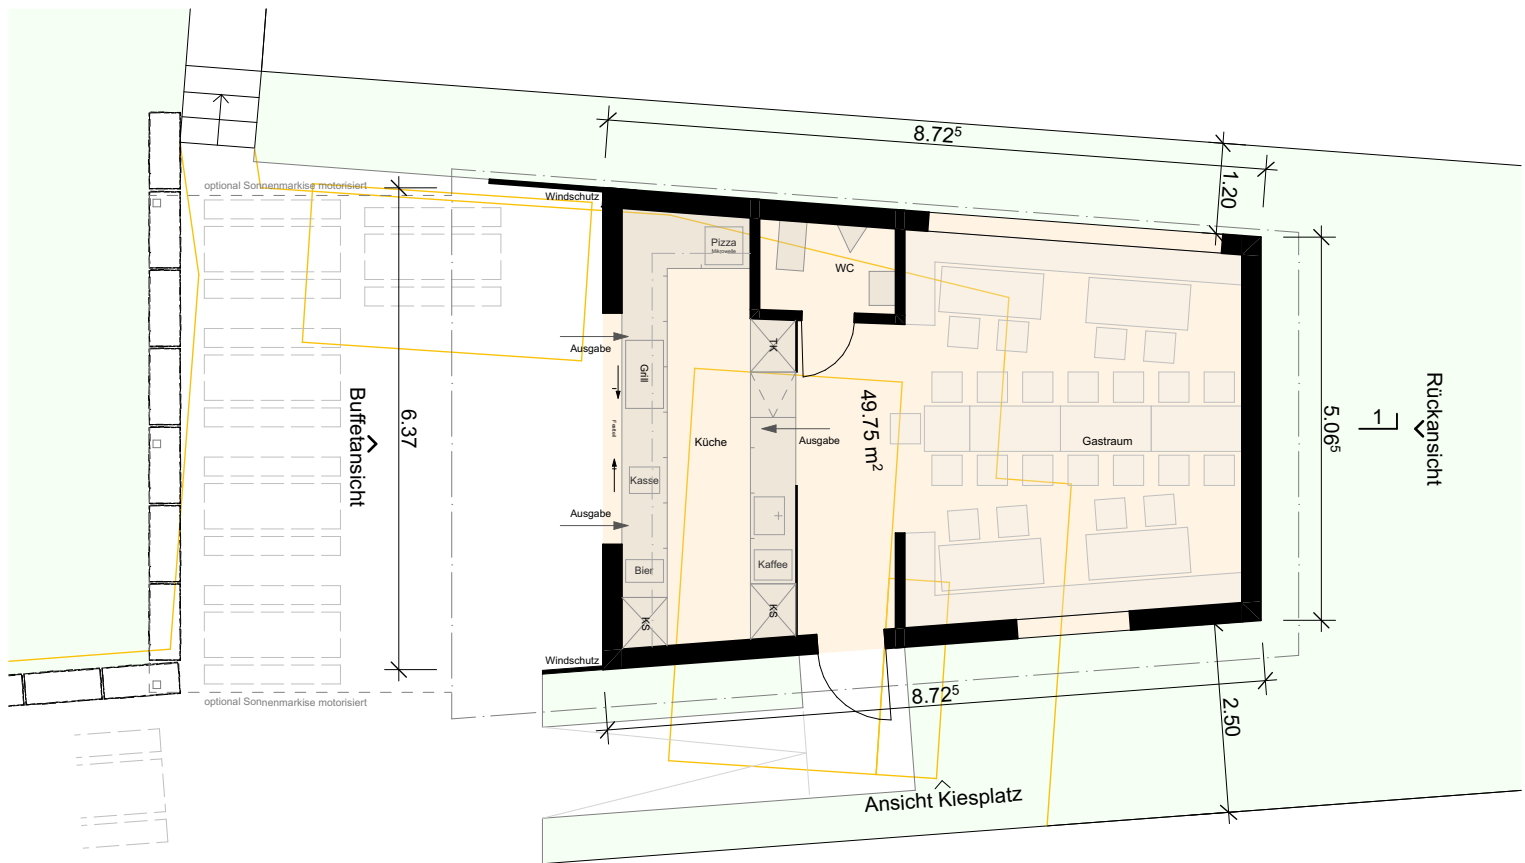


Grundriss

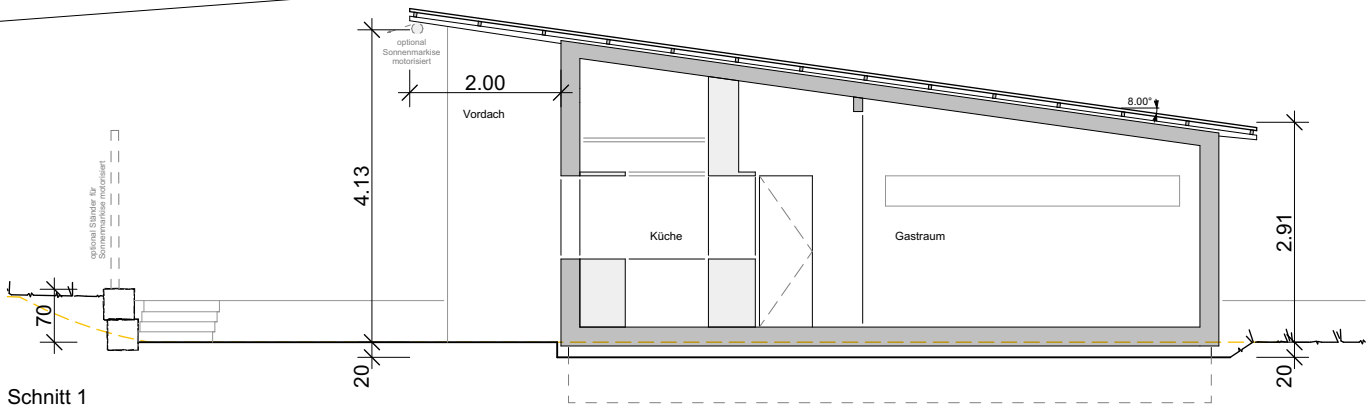

Schnitt 1

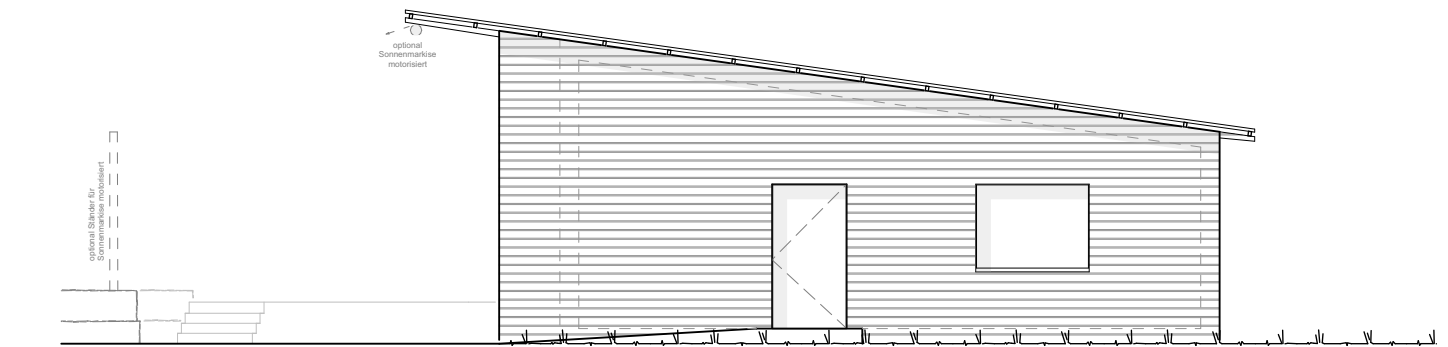

Ansicht Kiesplatz

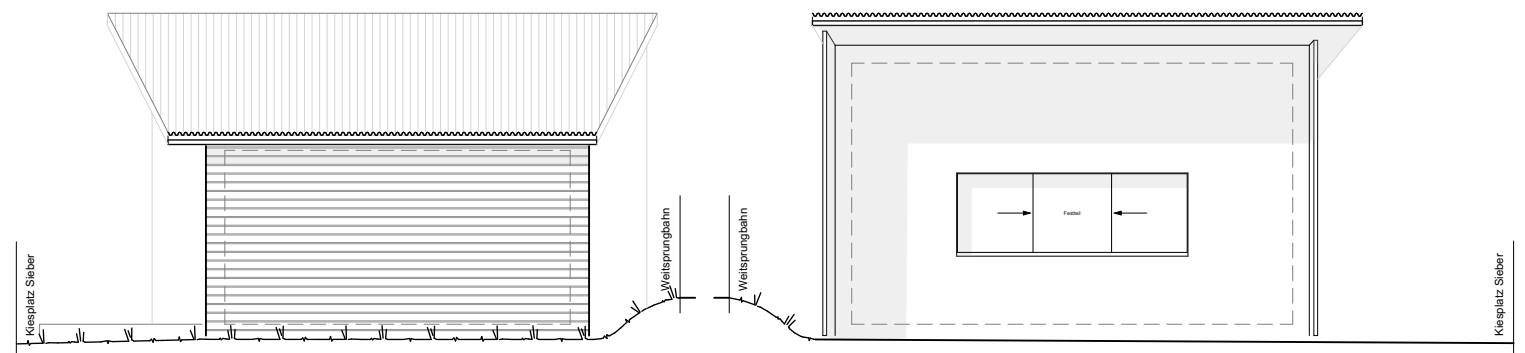

Rückansicht

Buffetansicht